


ORQUESTA-ESCUELA DE CHASCOMUS

Campaña "Padrinos de Nuestras Aulas"

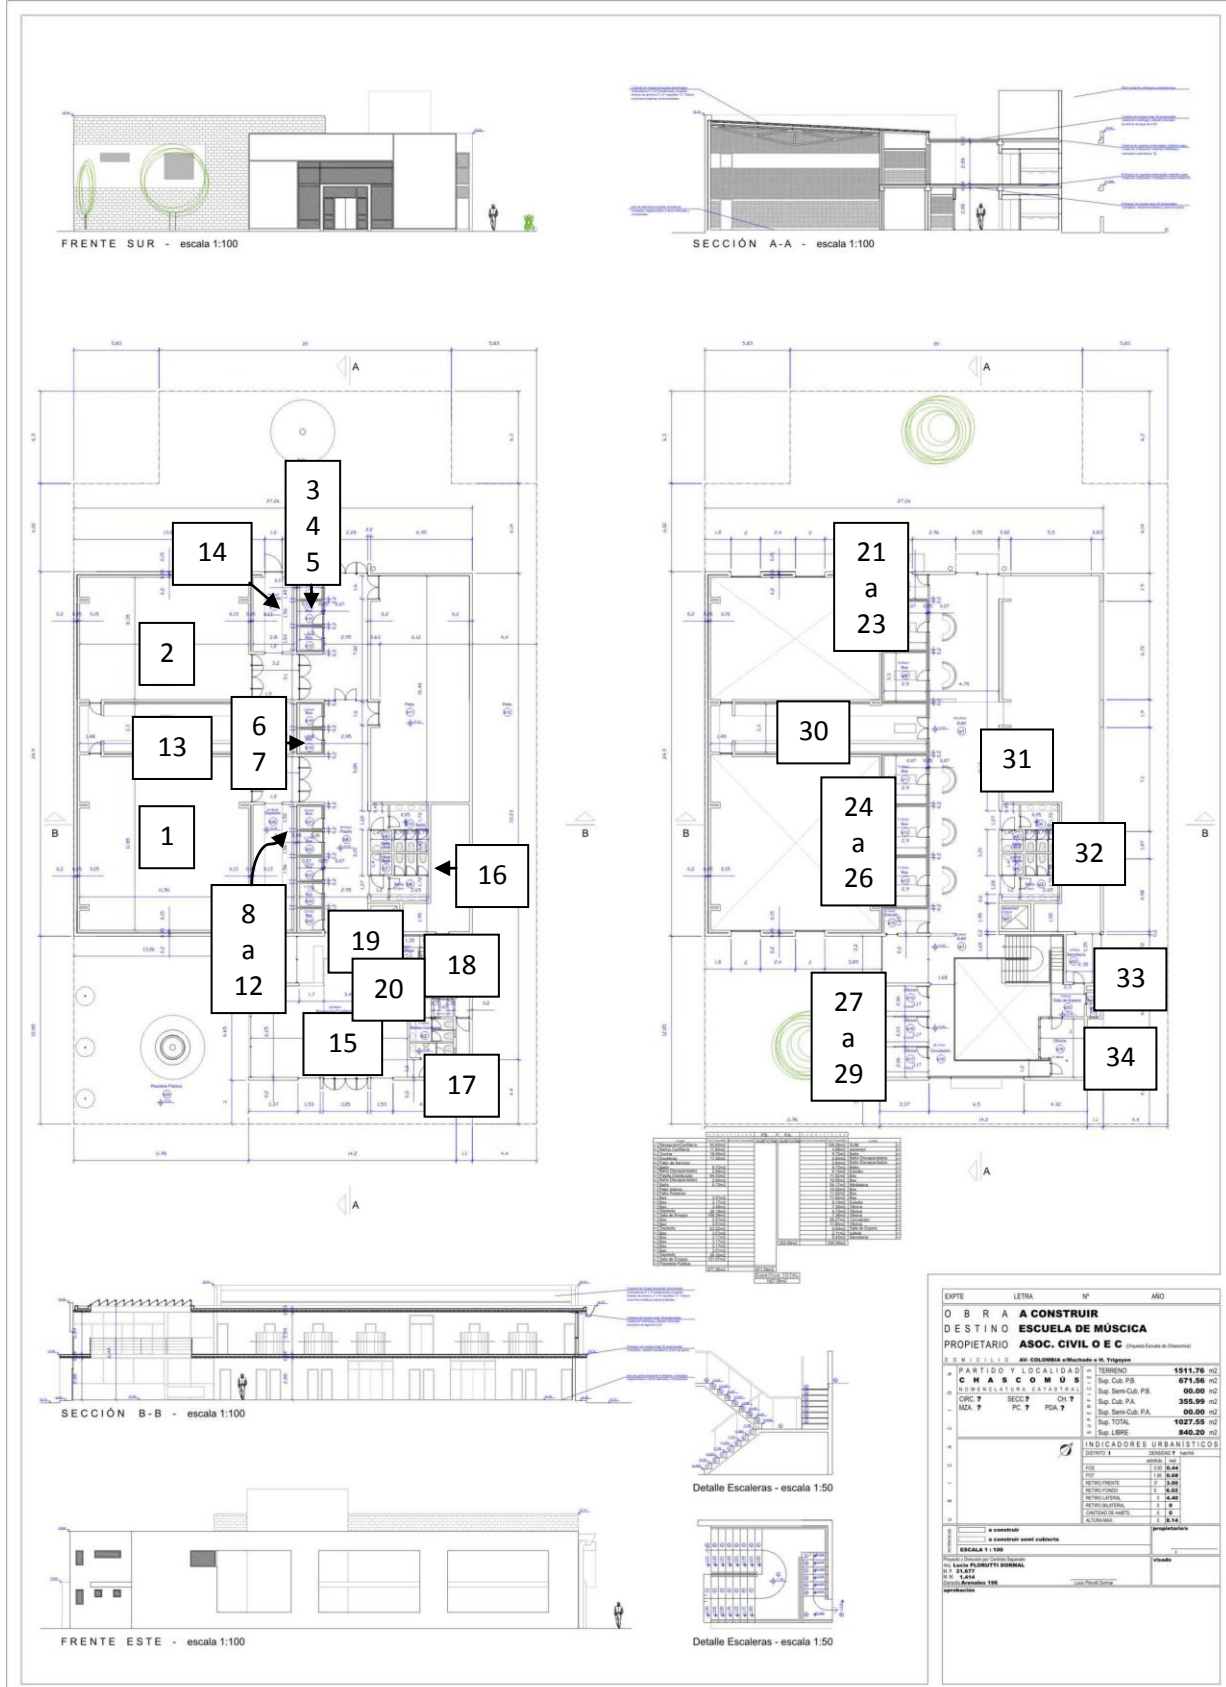

Cálculo de Edificación

PLANTA BAJA			
N°	Espacio	Superficie	Monto
1	Sala de Ensayo Grande	151.07 m2	\$ 302.140
2	Sala de Ensayo Chica	108.39 m2	\$ 216.780
3	Aula 1	3.51 m2	\$ 7.020
4	Box de Estudio	3.17 m2	\$ 6.340
5	Box de Estudio	3.49 m2	\$ 6.980
6	Aula 2	3.51 m2	\$ 7.020
7	Aula 3	3.51 m2	\$ 7.020
8	Aula 4	3.51 m2	\$ 7.020
9	Box de Estudio	3.17 m2	\$ 6.340
10	Box de Estudio	3.17 m2	\$ 6.340
11	Box de Estudio	3.17 m2	\$ 6.340
12	Aula 5	3.51 m2	\$ 7.020
13	Sala de Instrumentos	53.02 m2	\$ 106.040
14	Sala de Instrumentos	39.30 m2	\$ 78.600
15	Recepción y Comedor	93.60 m2	\$ 187.200
16	Baño	9.72 m2	\$ 19.440
	Baño	9.72 m2	\$ 19.440
	Baño Discapacitados	2.84 m2	\$ 5.680
	Baño Discapacitados	2.84 m2	\$ 5.680
17	Baños Recepción y Comedor	11.60 m2	\$ 23.200
18	Cocina	16.00 m2	\$ 32.000
20	Escaleras	17.02 m2	\$ 34.040
PLANTA ALTA			
21	Aula 6	6.14 m2	\$ 12.280
22	Aula 7	11.02 m2	\$ 22.040
23	Aula 8	10.95 m2	\$ 21.900
24	Aula 9	10.95 m2	\$ 21.900
25	Aula 10	11.02 m2	\$ 22.040
26	Aula 11	11.02 m2	\$ 22.040
27	Oficina	7.35 m2	\$ 14.700
28	Oficina	6.72 m2	\$ 13.440
29	Oficina	7.36 m2	\$ 14.600
30	Biblioteca y Mediateca	54.17 m2	\$ 108.340
31	SUM	128.28 m2	\$ 25.6560
32	Baño	9.72 m2	\$ 19.440
	Baño discapacitados	2.84 m2	\$ 5.680
	Baño discapacitados	2.84 m2	\$ 5.680
	Baño	9.72 m2	\$ 19.440
33	Secretaría	9.45 m2	\$ 18.900
34	Sala de Profesores	11.60 m2	\$ 23.200
	Dirección	5.64 m2	\$ 11.280
	Toillete	2.11 m2	\$ 4.220

Nota: Los cálculos consignados se sacaron sumando el m2 a \$ 2.000 (dos mil pesos).